

图例

特装展位

升级标展

标准展位

山东国际会展中心展厅平面图 (1号展厅)


标准展位数量:108个 面积共计972m²

升级标展展位数量:56个 面积共计1008m²

特装展位数量:42个 面积共计2304m²

论坛活动区数量:2个 面积共计648m²

全馆展位面积共计:4932m²

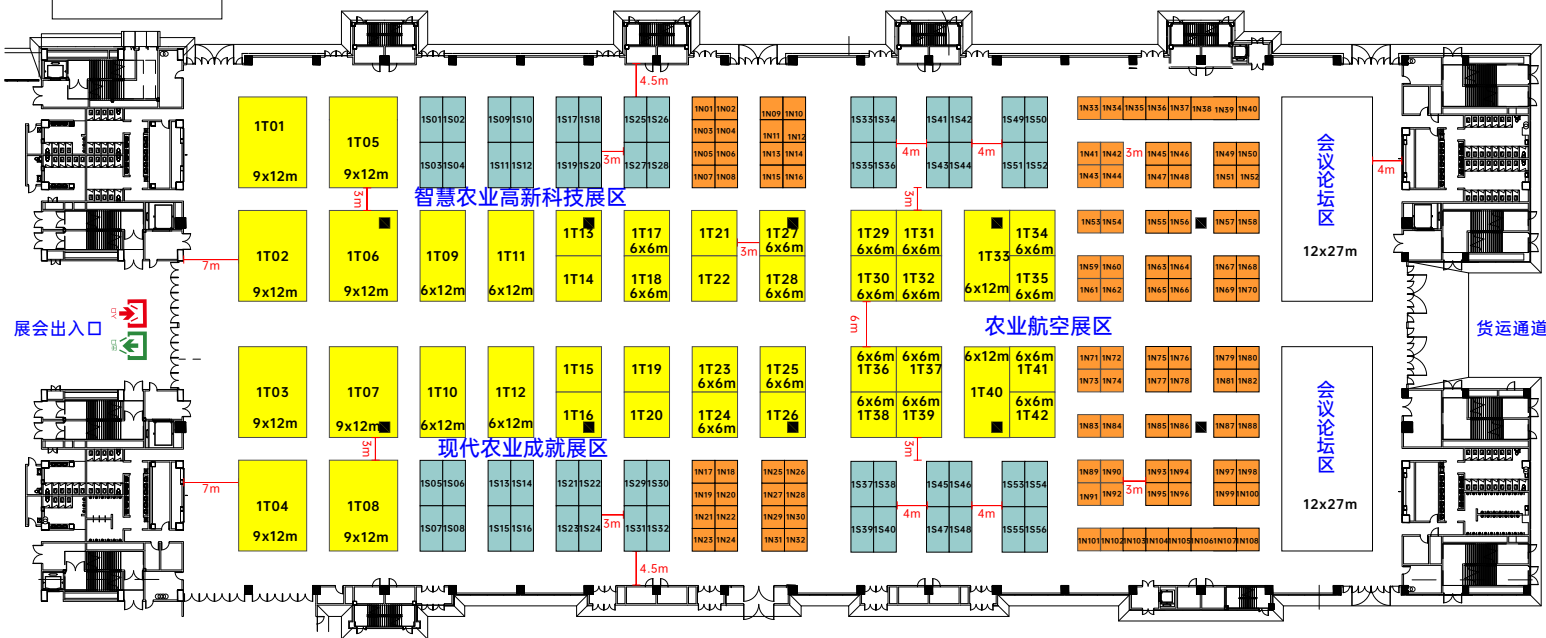


图例

- 特装展位
- 升级标展
- 标准展位

山东国际会展中心展厅平面图 (2号展厅)

标准展位数量: 44个 面积共计396m²
 标升级展位数量: 40个 面积共计720m²
 特装展位数量: 54个 面积共计2880m²
 论坛活动区数量: 1个 面积共计1250m²
 全馆展位面积共计: 5246m²

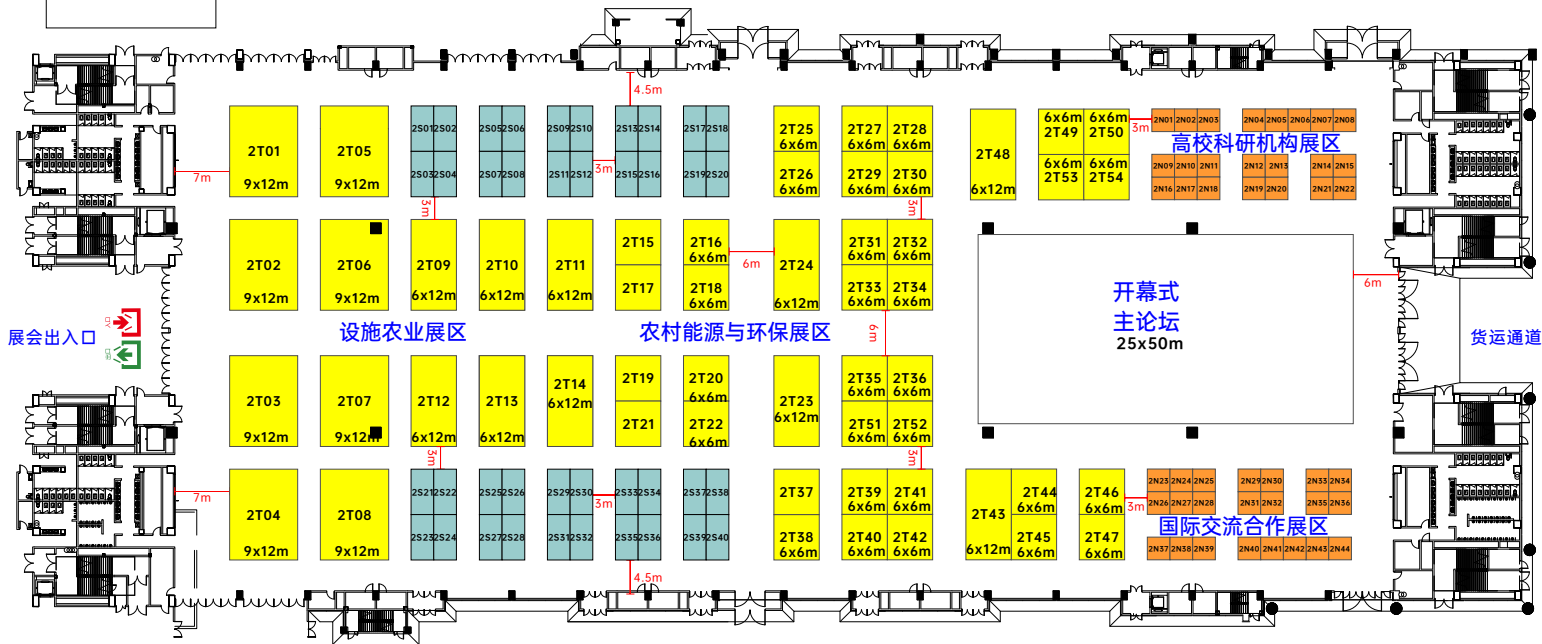

图例

特装展位

升级标展

标准展位

山东国际会展中心展厅平面图 (3号展厅)

标准展位数量:50个 面积共计450²
标升级展位数量:40个 面积共计720²
特装展位数量:66个 面积共计3600²
全馆展位面积共计:4770²

