



特装展位

全馆展位面积共计:3507m²

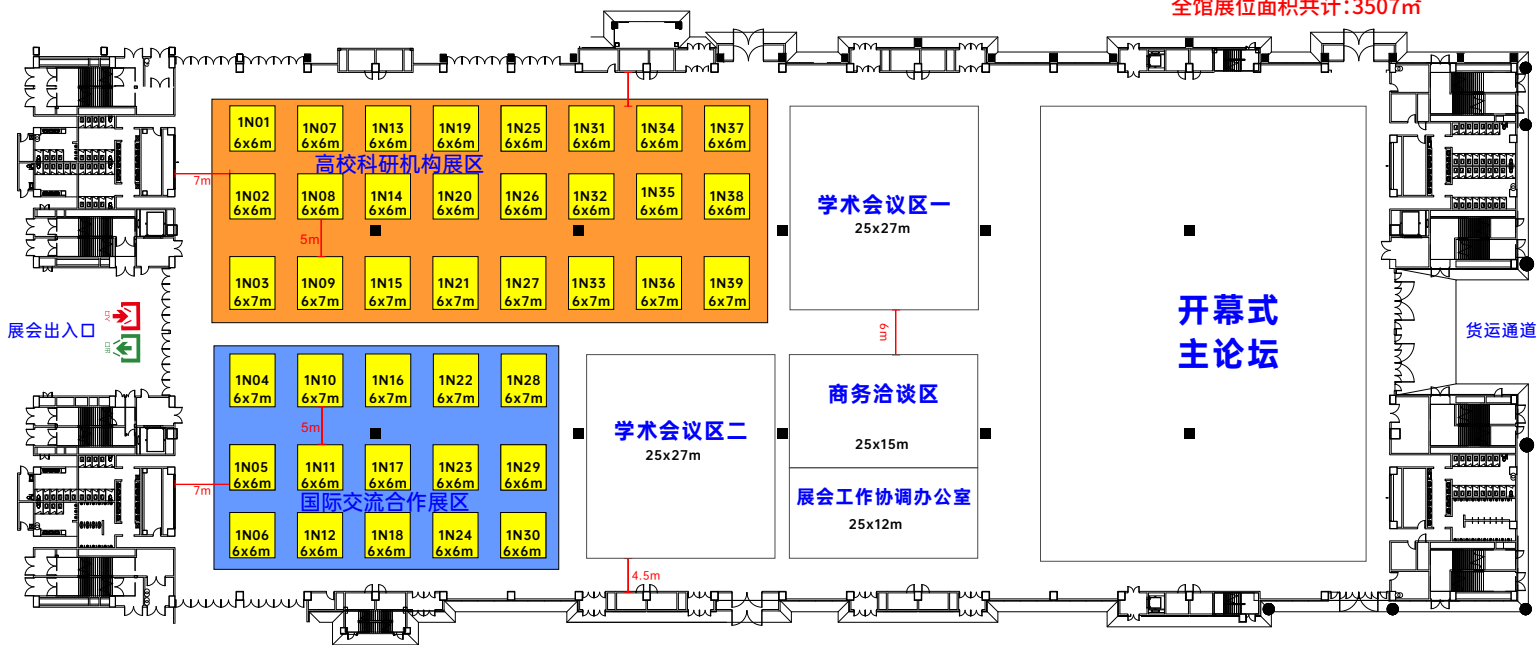

标准展位

标准展位数量:92个 面积共计828m²
标升级展位数量:40个 面积共计720m²
特装展位数量:64个 面积共计3744m²
全馆展位面积共计:5292m²

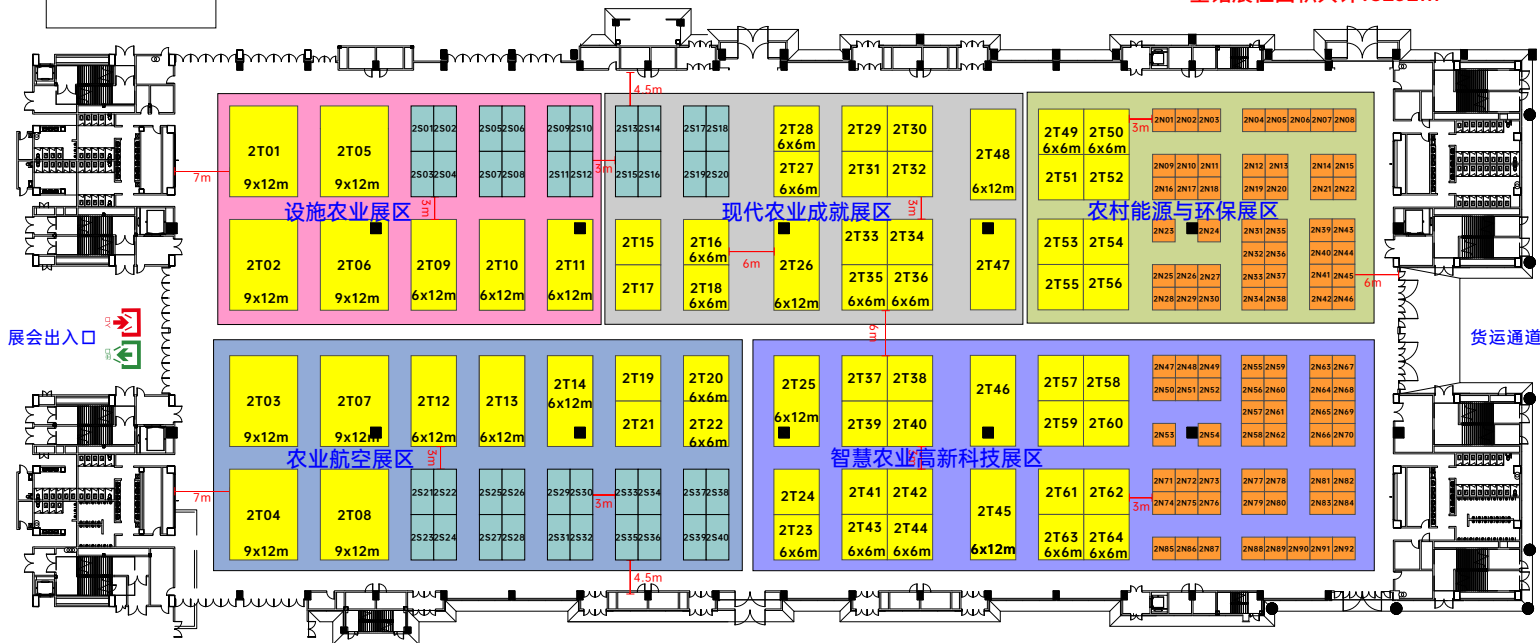

山东国际会展中心展厅平面图 (3号展厅)

图例

■ 特装展位

特装展位数量:56个 面积共计5508m²

全馆展位面积共计:5508m²

